

04009633112990008

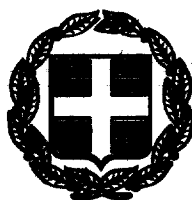

9059

ΕΦΗΜΕΡΙΣ ΤΗΣ ΚΥΒΕΡΝΗΣΕΩΣ

ΤΗΣ ΕΛΛΗΝΙΚΗΣ ΔΗΜΟΚΡΑΤΙΑΣ

ΤΕΥΧΟΣ ΤΕΤΑΡΤΟ **Αρ. Φύλλου 963**

31 Δεκεμβρίου 1999

ΠΕΡΙΕΧΟΜΕΝΑ

ΑΠΟΦΑΣΕΙΣ

ΑΠΟΦΑΣΕΙΣ

Αριθ. 1109754/11294/Β0010 (1)

Καθορισμός των ορίων του αιγιαλού και δημιουργία ζώνης παραλίας στη θέση «Όρμος Τριγώνας» Αμμουλιανής του Δήμου Σταγείρων - Ακάνθου Ν. Χαλκιδικής.

Ο ΥΠΟΥΡΓΟΣ ΟΙΚΟΝΟΜΙΚΩΝ

Έχοντας υπόψη:

1. Τις διατάξεις του Π.Δ. 551/88 «Οργάνωση Νομαρχιών - Οργάνωση Οικονομικών Υπηρεσιών» (ΦΕΚ 259 τ.Α'), όπως τροποποιήθηκε και ισχύει.

2. Τις διατάξεις του Π.Δ. 284/88 «περί Οργανισμού Υπουργείου Οικονομικών».

3. Τις διατάξεις του Ν. 2218/1994 «περί ίδρυσης Νομαρχιακής Αυτοδιοίκησης κ.λπ. (ΦΕΚ 90 τ.Α'), όπως τροποποιήθηκε συμπληρώθηκε και ισχύει.

4. Τις διατάξεις του άρθρου 14 του Ν. 2399/96 «Υλοποίηση της εισοδηματικής πολιτικής έτους 1996 για μισθούς και συντάξεις και άλλες διατάξεις (ΦΕΚ 90 τ.Α'), με το οποίο καταργήθηκαν οι θέσεις των Περιφερειακών Διευθυντών και οι αρμοδιότητες τους περιήλθαν στο Γενικό Γραμματέα Περιφέρειας.

5. Τις διατάξεις των παρ. 2 και 6 του άρθρου 1 Ν. 2503/97 Διοίκηση Οργάνωση, Στελέχωση της Περιφέρειας, ρύθμιση θεμάτων για την Τοπική Αυτοδιοίκηση και άλλες διατάξεις (ΦΕΚ 107 τ.Α'), σύμφωνα με τις οποίες οι Περιφερειακές Υπηρεσίες του Υπουργείου Οικονομικών, που συγκροτούσαν την Περιφερειακή Διοίκηση του Νομού ή Νομαρχίας δεν υπήχθησαν στην ενιαία οργανική μονάδα της Περιφέρειες ούτε καταργήθηκαν, αλλά αποτελούν από 1.9.97 υπηρεσίες του Υπουργείου Οικονομικών.

6. Το αριθ.28975/31.7.97 έγγραφο της Δ/νσης Διοίκησης του Υπ. Εσωτερικών, Δημ. Διοίκησης και Αποκέντρωσης, σύμφωνα με το οποίο οι αρμοδιότητες του Γενικού Γραμματέα της Περιφέρειας σε θέματα Υπηρεσιών του Υπ. Οικονομικών μεταφέρονται από 1.9.97 στον Υπουργό Οικονομικών.

7. Την αρ. 1107147/1239/0006Α'/4.10.96 (ΦΕΚ 922/Β'/ 7.10.96) κοινή απόφαση του Πρωθυπουργού και Υπουργού Οικονομικών «περί ανάθεσης αρμοδιοτήτων του Υπουργού Οικονομικών στους Υφυπουργούς».

8. Την αριθ. 1087903/1481/0006Α/ΠΟΛ.1233/28.8.1997 απόφαση του Υπουργού Οικονομικών «περί μεταβίβασης αρμοδιοτήτων του Υπουργού Οικονομικών στους Προϊσταμένους των Περιφερειακών Υπηρεσιών του Υπουργείου Οικονομικών πλην Γ.Λ.Κ. και Γ.Χ.Κ.».

9. Τις διατάξεις των άρθρων 1 μέχρι και 7 του Α.Ν. 2344/40 «περί αιγιαλού και παραλίας, όπως τροποποιήθηκαν και συμπληρώθηκαν με τις διατάξεις: α) του άρθρου 13 του Ν. 1078/1980 και β) του άρθρου 23 του Ν. 1337/1983.

10. Την από 19.5.1999 Έκθεση της Επιτροπής καθορισμού των ορίων του αιγιαλού και παραλίας και θέσεων αμμοληψίας, που καθόρισε τα όρια του αιγιαλού και της παραλίας στην περιοχή «Όρμος Τριγώνας» Αμμουλιανής του Δήμου Σταγείρων - Ακάνθου, Ν. Χαλκιδικής και το από Μάρτιο 1998, με κλίμακα: 1:500 τοπογραφικό διάγραμμα του Τοπογράφου Μηχανικού Πετρούς Αλεξάνδρου σε μία (1) πινακίδα, που θεωρήθηκε την 19.5.1998 από την Διεύθυνση Τεχνικών Υπηρεσιών της Νομαρχίας Χαλκιδικής και συνοδεύει στην έκθεση της προαναφερόμενης Επιτροπής.

11. Τη σύμφωνη γνώμη του Γενικού Επιτελείου Ναυτικού, που διατυπώθηκε στο Α2/ΙΕ/544.5/97/99/4.2.99 έγγραφο του, αποφασίζουμε:

1. Επικυρώνουμε την από 19.5.1998 Έκθεση της Επιτροπής καθορισμού των ορίων του αιγιαλού και παραλίας και θέσεων αμμοληψίας, καθώς και το από Μάρτιο 1998 τοπογραφικό διάγραμμα, που την συνοδεύει, το οποίο συντάχθηκε από τον Τοπογράφο Μηχανικό Πετρούς Αλέξανδρο, σε μία (1) πινακίδα, με κλίμακα 1:500 και θεωρήθηκε την 19.5.1998 από την Διεύθυνση Τεχνικών Υπηρεσιών της Νομαρχίας Χαλκιδικής, επί του οποίου η πιο πά-

νω Επιτροπή καθόρισε με κόκκινη συνεχή πολυγωνική γραμμή 1,2,3 .... 11,12 της οποίας οι κορυφές εξασφαλίζονται με συντεταγμένες από το κρατικό τριγωνομετρικό δίκτυο, τα όρια του αιγιαλού στη θέση «Όρμος Τρίγωνα» Αμμουλιανής του Δήμου Σταγείρων - Ακάνθου και με κρίτινη συνεχή πολυγωνική γραμμή 1', 2', 3', ... 11', 12', τα όρια της παραλίας στην ίδια θέση και σε απόσταση 15μ. από αυτή του αιγιαλού.

2. Η παρούσα απόφαση μαζί με την έκθεση και το διάγραμμα που προαναφέραμε, να δημοσιευθούν στην Εφημερίδα της Κυβερνήσεως.

Αθήνα, 2 Δεκεμβρίου 1999

Με εντολή Υπουργού
Ο Γενικός Διευθυντής Δημόσιας Περιουσίας
και Εθν. Κληροδοτημάτων
ΠΑΝΑΓΙΩΤΗΣ ΠΙΛΑΤΗΣ

ΕΚΘΕΣΗ

Της Επιτροπής καθορισμού των οριογραμμών αιγιαλού - παραλίας και θέσεων αμμοληψίας και παλαιού Αιγιαλού σύμφωνα με το άρθρο 100 του Π.Δ. 283/88.

Καθορισμός για πρώτη φορά των ορίων αιγιαλού κ.λπ. στη θέση «Όρμος Τριγώνας» Αμμουλιανής προ της ιδιοκτησίας Κοινότητας Αμμουλιανής.

Πολύγυρος, 19 Μαΐου 1999

Οι υπογράφοντες:

1. Κομπούρης Ιωάννης, Προϊστάμενος Κτημ. Υπηρεσίας, ως Πρόεδρος,
2. Χατζόπουλος Ευστάθ., Τοπογράφος Μηχανικός Κτημ. Υπηρεσίας Χαλκιδικής,
3. Τσιαλός Θωμάς, Ανθ/ρχος Λ.Σ., ως Μέλος,

που αποτελούμε την επιτροπή καθορισμού των αιγιαλού και παραλίας και παλαιού αιγιαλού σύμφωνα με το άρθρο 100 του Π.Δ. 284/88 και της με αριθ. 99/25.1.93 απόφασης Νομάρχου Χαλκιδικής μετά από αυτοψία στην παραπάνω περιοχή στις 19.5.1998 ύστερα από την 5/1526/12.5.1998 πρόσκληση του Προέδρου, αφού λάβαμε υπόψη:

1. Την από 8.5.98 αίτηση του Πετρούς Αλέξανδρου, με την οποία ζητείται ο καθορισμός των ορίων του αιγιαλού - παραλίας κ.λπ. στην περιοχή αυτή.

2. Το τοπογραφικό υψομετρικό διάγραμμα που συντάχθηκε το Μάρτιο του 1998, από τον Πετρούς Αλέξανδρο, τοπογράφο μηχανικό σε 1 πινακίδα και με κλίμακα 1:500, εκλέχθηκε στις 19.5.98 από την υπάλληλο της Δ.Τ.Υ. Ν. Χαλκιδικής Μουχτή Σουλτάνα και θεωρήθηκε στις 19.5.98 από τον Προϊστάμενο της Δ.Τ.Υ. Ν. Χαλκιδικής, όπως ορίζει το άρθρο 20 του Ν. 719/1977.

3. Τις διατάξεις του Α.Ν. 2344/1940, όπως τροποποιήθηκε και συμπληρώθηκε μεταγενέστερα και τη σχετική Δικαστική και Διοικητική Νομολογία.

4. Την αντίληψη που σχηματίστηκε από την επί τόπου αυτοψία για το πλάτος της βρεχόμενης ζώνης της ξηράς και των άλλων συναφών στοιχείων, δηλ. τη μορφολογία της περιοχής την κατάσταση της ακτής και του θαλασσίου χώρου, τις καιρικές συνθήκες που επικρατούν στην περιοχή αυτή, αποφασίζει:

1. Καθορίζει στο παραπάνω τοπογραφικό διάγραμμα:

α. Την οριογραμμή του αιγιαλού με κόκκινη συνεχή πολυγωνική γραμμή 1, 2, 3, ..., 11, 12, της οποίας οι κορυφές εξασφαλίζονται με συντεταγμένες από το κρατικό τριγωνομετρικό δίκτυο.

β. Την οριογραμμή της παραλίας με κίτρινη συνεχή πολυγωνική γραμμή 1', 2', 3', ..., 11', 12', της οποίας οι κορυφές εξασφαλίζονται ως άνω.

2. Αποφαίνεται ότι δεν υπάρχει παλαιός αιγιαλός.


3. Καθορίζει ζώνη παραλίας 15,0 μ., επειδή δεν εξυπηρετούνται οι σκοποί της παρ. 1 του άρθρου 7 του Α.Ν. 2344/1940.

Η Επιτροπή

Ο Πρόεδρος
Ι. ΚΟΜΠΟΥΡΗΣ

Τα Μέλη
ΕΥΣΤ. ΧΑΤΖΟΠΟΥΛΟΣ - ΘΩΜΑΣ ΤΣΙΑΛΟΣ

Ν. Αμμουλιανη Νομου Χαλκιδικης
Κλιμακα 1:500
Διανομη 1940 Υπ. Γεωργιας

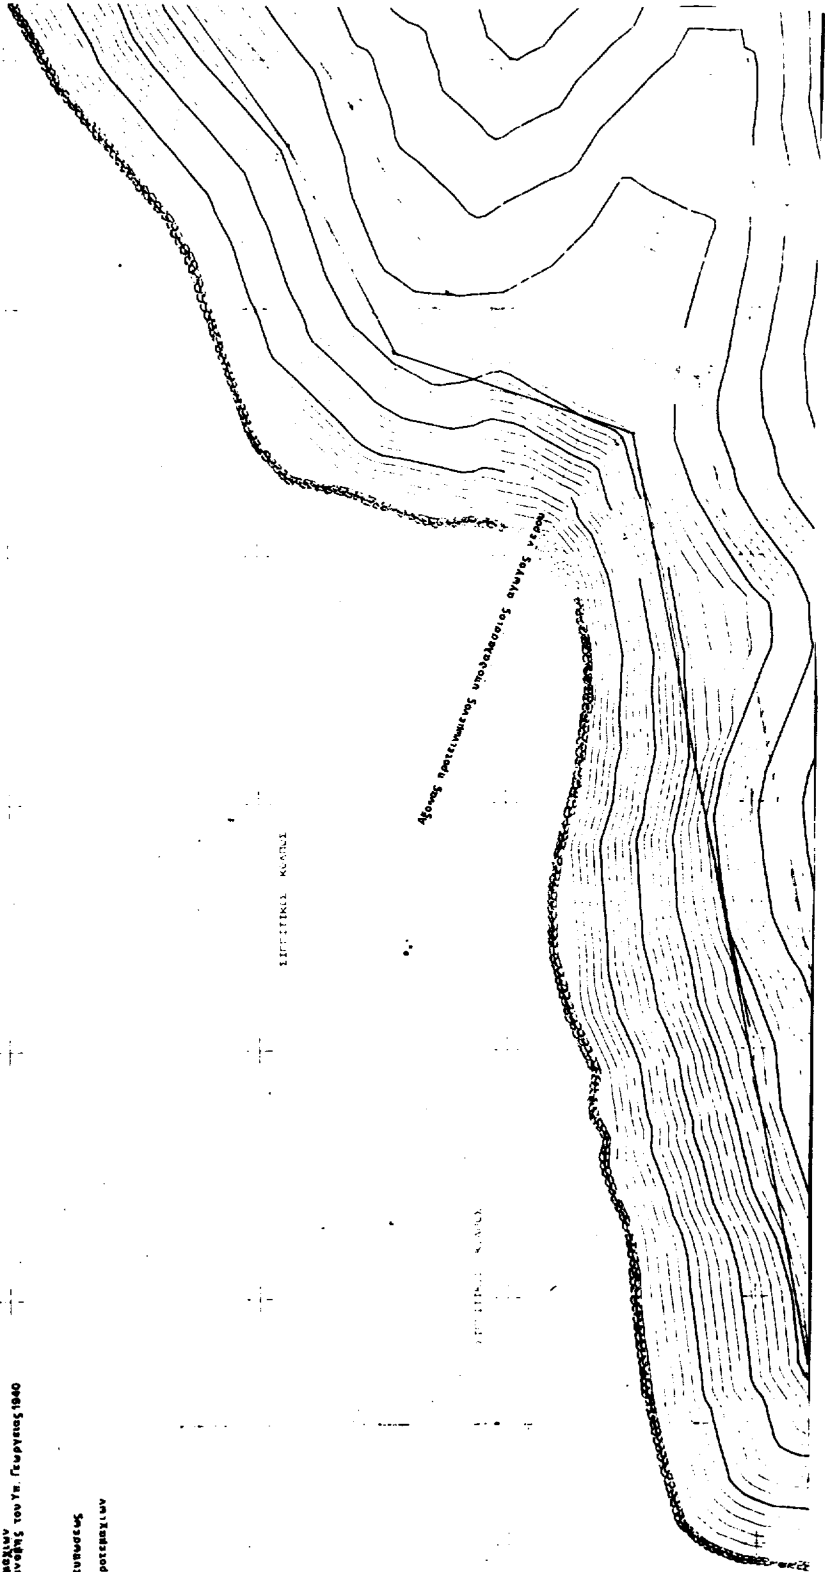

L = 40° 21'
M = +0° 15'

Υπομνημα

- Αμμουδια
- Βραχια
- Ορια κληροτεμαχιων Οριστικης Διανομης του Υπ. Γεωργιας 1940
- Περιφραξεις
- Στασεις αποτυπωσεως
- 130 Αριθμος κληροτεμαχιων

ΤΟΠΟΓΡΑΦΙΚΟ ΔΙΑΓΡΑΜΜΑ

ΚΑΘΟΡΙΣΜΟΣ ΑΙΓΙΑΛΟΥ ΚΑΙ ΠΑΡΑΛΙΑΣ

Περιοχη	Αγροκτηματα Αμμουλιανης Ν. Χαλκιδικης
Ενδιαφερομενοι	Κοινοτητα Αμμουλιανης Ν.Χαλκιδικης
Θεση	Ορμος Τσυτονες
Επαρχια	Αρναια
Νομαρχιακη Αυτοδιοικηση	Νομου Χαλκιδικης
Κλιμακα 1:500	
Ισοδιαστασεις 1.00μ.	
Τριγωνομετρικη αφετηρια	απο το Κρατικο Τριγωνομετρικο Δικτυο
Προβολη	ΗΑΤΤ
Μεθοδος αποτυπωσης	Ταχυμετρικη επιτεια
Χρονος αποτυπωσης	Μαρτιος 1998

Συνταχθηκε
Τ.Υ.
Αλεξανδρος Πετρους
Τοπογράφος Μηχανικός

Πολυγυρος 19.5.1998
Θεωρηθηκε
Ο Δ/ντης Δ.Τ.Υ.Ν.Χ.
Τ.Υ.
Βασιλειος Περρενης
τοπογρ. Μηχ. με Α' β.

Πολυγυρος 19.5.1998
Ελεγχθηκε επι τοπου δια την ακριβειας της αποτυπωσης
Τ.Υ.
Σ. Μουχτη
[illegible]

Αμμουλιανη 3-[illegible]-1998

Πινακας συντεταγμενων τριγωνομετρικων

α/α	Ονομασια Τριγωνο-μετρ.κου	Συντεταγμενες X	Y	
1.	Τριγωνα	-5002.82	-1725.28	-
2.	Γλαστοι	-3880.99	-2719.08	-

Πινακας Συντεταγμενων Στασεων


α/α	Ονομασια Στασης	Συντεταγμενες X	Y	Z
1	S1	-4467.606	-1139.602	18.700
2	S2	-4817.951	-1255.951	22.460

Πινακας Συντεταγμενων

Αιγιαλου α/α	X	Y	Παραλιας α/α	X	Y
1	-5066.10	-1407.70	1'	-5056.31	-1419.06
2	-5028.75	-1373.50	2'	-5011.34	-1380.30
3	-5048.50	-1316.25	3'	-5032.03	-1318.23
4	-5013.69	-1260.85	4'	-5002.98	-1274.15
5	-4825.50	-1226.25	5'	-4814.16	-1239.42
6	-4808.95	-1178.03	6'	-4796.74	-1188.66
7	-4767.10	-1156.82	7'	-4759.36	-1169.71
8	-4728.47	-1129.68	8'	-4722.95	-1144.14
9	-4689.41	-1125.10	9'	-4684.10	-1139.58
10	-4665.65	-1109.01	10'	-4663.18	-1125.70
11	-4608.49	-1129.78	11'	-4605.34	-1146.91
12	-4577.87	-1103.22	12'	-4569.19	-1115.55

ΥΠΟΜΝΗΜΑ ΕΠΙΤΡΟΠΗΣ:
1. Το ανωτερω τοπογραφικο διαγραμμα συνοδευει την απο 19.5.1998 εκθεση της Επιτροπης Καθορισμου του Αιγιαλου (αρθρο 100 του Π.Δ.284/88)
2. ——— (κοκκινη)Οριογραμμη αιγιαλου
3. (κιτρινη)Οριογραμμη παραλιας

5. Οι κορυφες των οριογραμμων εξασφαλιζονται απο σταθερες πολυγωνομετρικες στασεις.
6. Οι συντεταγμενες των κορυφων του Αιγιαλου και παραλιας αναγραφονται στο διαγραμμα διπλα με μορφη πινακα.
7. Καθοριζεται ζωνη παραλιας πλατους 15.00μ. για την εξυπηρετηση των σκοπων του αρθρου 7§1 του Α.Ν.2344/40(φεκ.214Α') συμφωνα και με το αρθρο του Ν.653/77 (ΦΕΚ.214Α') εντος της οποιας δεν υπαρχουν κτισματα.

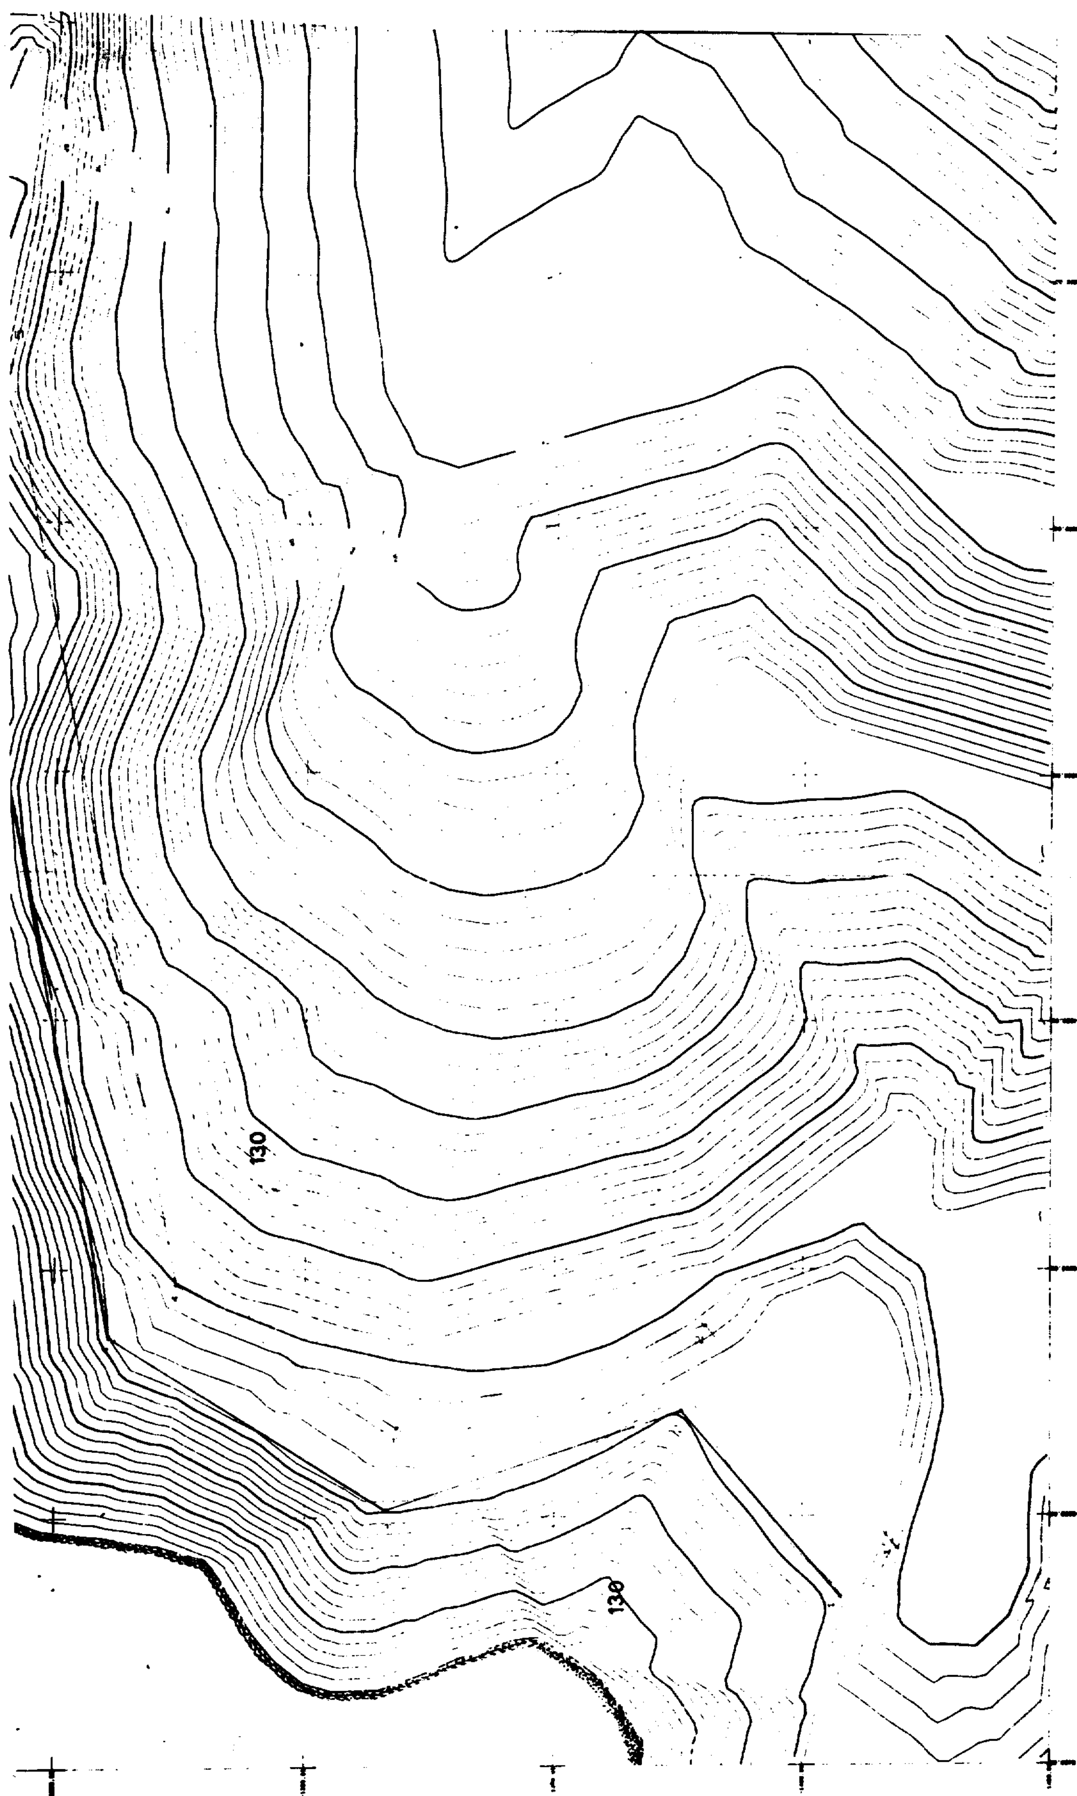
130
130

Αριθ. 7056 (7)

Κήρυξη αναδασωτέας έκτασης εμβαδού 1595 τ.μ. στη θέση «Κανδηλί» του Δήμου Ιαλυσσού, Νήσου Ρόδου, Ν. Δωδεκανήσου.

O ΓΕΝΙΚΟΣ ΓΡΑΜΜΑΤΕΑΣ
ΠΕΡΙΦΕΡΕΙΑΣ ΝΟΤΙΟΥ ΑΙΓΑΙΟΥ

Έχοντας υπόψη:

1. Τις διατάξεις του Ν. 3200/55 περί διοικητικής αποκέντρωσης, όπως τροποποιήθηκε και συμπληρώθηκε μεταγενέστερα με το Ν.Δ. 532/70.

2. Τις διατάξεις του άρθρου 7 του Ν. 2503/97 «Διοίκηση, οργάνωση, στελέχωση της Περιφέρειας κ.λπ.».

3. Τις διατάξεις του άρθρου 117 παρ. 3 του Συντάγματος.

4. Τις διατάξεις του Ν. 998/79 « Περί προστασίας των Δασών κ.λπ.» και ειδικότερα:

α) του άρθρου 41 παρ. 1, β) του άρθρου 38 παρ. 1.

5. Τις διαταγές του Υπουργείου Γεωργίας:

α) 160417/1180/8.7.80, β) 182447/3049/24.9.80.

6. Την έκθεση αυτοψίας και πρόταση του Δασολόγου Παντελή Χριστοφακάκη, με την οποία προτείνεται η κήρυξη της έκτασης που αναφέρεται στο θέμα ως αναδασωτέας.

7.Την αρ. πρωτ. 6257/10.11.1999 εισήγηση της Δ/νσης Δασών Δωδεκανήσου για κήρυξη της δασικής έκτασης αναδασωτέας αποφασίζουμε :

Κηρύσσουμε αναδασωτέα με σκοπό τη διατήρηση του χαρακτήρα της δάσους και την αποκατάσταση της βλάστησης που καταστράφηκε από παράνομη εκχέρσωση κατά το μήνα Σεπτέμβριο του έτους 1999, α) έκταση ενός (1) στρ. και διακοσίων ογδόντα (280) τετρ. μέτρων, που αποτελεί τμήμα της Κ.Μ 110^{A} γαιών Κανδηλί, ανήκει σε ιδιώτη και βρίσκεται στη θέση « Κανδηλί « του Δήμου Ιαλυσού, που προσδιορίζεται από τα στοιχεία (1, 2 ,3, 1) και (4, 5, 6, ..., 12, 4) και β) έκταση τριακοσίων δέκα πέντε (315) τετρ. μέτρων που αποτελεί τμήμα των Κ.Μ. 110^{C} και 111^{A} γαιών Κανδηλί, ανήκει στο Ελληνικό δημόσιο και βρίσκεται στη θέση « Κανδηλί « του Δήμου Ιαλυσού, που προσδιορίζεται από τα στοιχεία (9, 9″, 10, 9), (7, 13, 13″, 7), (13, 14, 15, 16, 17, 18, 19, 6, 7, 13″, 13)και έχει όρια:

Το Α΄ Τμήμα
Ανατολικά: Με δάσος,
Δυτικά: Με δάσος,
Βόρεια: Με δάσος,
Νότια: Με δάσος,

Το Β΄ Τμήμα
Ανατολικά: Με δάσος,
Δυτικά: Με δάσος,
Βόρεια: Με δάσος,
Νότια: Με δάσος,

όπως φαίνεται στο συνημμένο διάγραμμα που αποτελεί αναπόσπαστο μέρος της απόφασης αυτής.

Η απόφαση αυτή να δημοσιευθεί στην Εφημερίδα της Κυβερνήσεως.

Ρόδος, 29 Νοεμβρίου 1999

Ο Γενικός Γραμματέας Περιφέρειας
ΠΑΝΑΓΙΩΤΗΣ ΣΑΛΤΟΥΡΟΣ


ΚΤΗΜΑΤΟΛΟΓΙΚΟ ΔΙΑΓΡΑΜΜΑ ΜΕΡΙΔΩΝ 110^c 111^A ΔΗΜΟΣΙΕΣ & 110^A ΙΔΙΩΤΙΚΗ

Ανήκει στην 7056/29-11-99 απόφαση
της Διευθύνσεως Δασών Δωδεκανήσου

ΚΛΙΜΑΚΑ 1:1000

ΤΜΗΜΑ 1.2.3.1 εμβ. 135 τ.μ. } εκχέρσωσης ιδιωτικού Δάσους
ΤΜΗΜΑ 4.5.6.....12.4 εμβ. 1145 τ.μ. } ΚΜ 110^A γ. Κανδηλί

ΤΜΗΜΑ 9.9΄.10.9 εμβ. 82 τ.μ. } εκχέρσωσης Δημοσίου Δάσους
ΤΜΗΜΑ 7.13.13΄.7 εμβ. 33 τ.μ. } και κατάληψης ΚΜ 110^c,111^A
ΤΜΗΜΑ 13,14,15,16,17,18,19,6,7,13΄13 εμβ. 200 τ.μ. } γαιών Κανδηλί

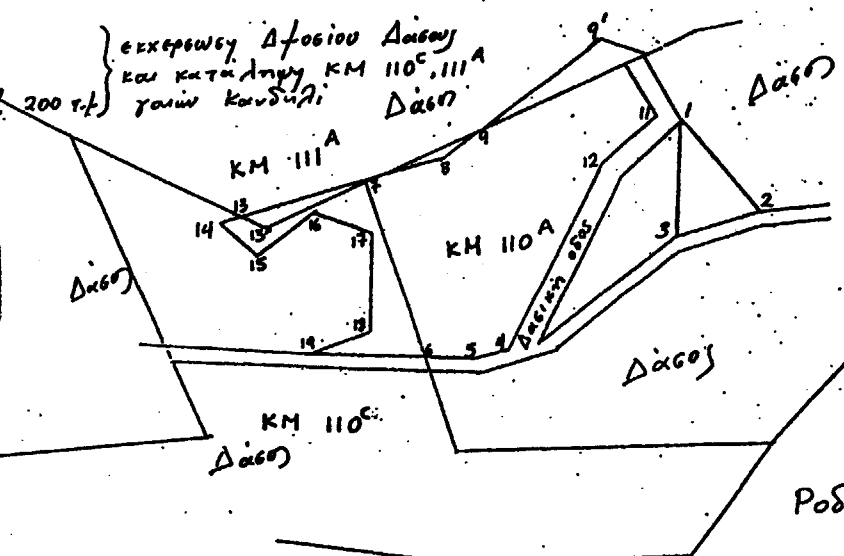

ΕΘΝΙΚΟ ΤΥΠΟΓΡΑΦΕΙΟ
Για τεχνικούς λόγους στο σχεδιάγραμμο έγινε σμίκρυνση κατά ποσοστό 78 %

Ρόδος 18-10-1999

Παντελής Χριστοφαχάκης
Δασολόγος

